DEPARTEMENT DU RHÔNE

COMMUNE DE SAINT SYMPHORIEN D'OZON

1, Avenue Jean ROSTAND


Section AS - Parcelle n°72

PROPRIETE [redacted]

...

PLAN D'ECHANGE

Echelle : 1/200

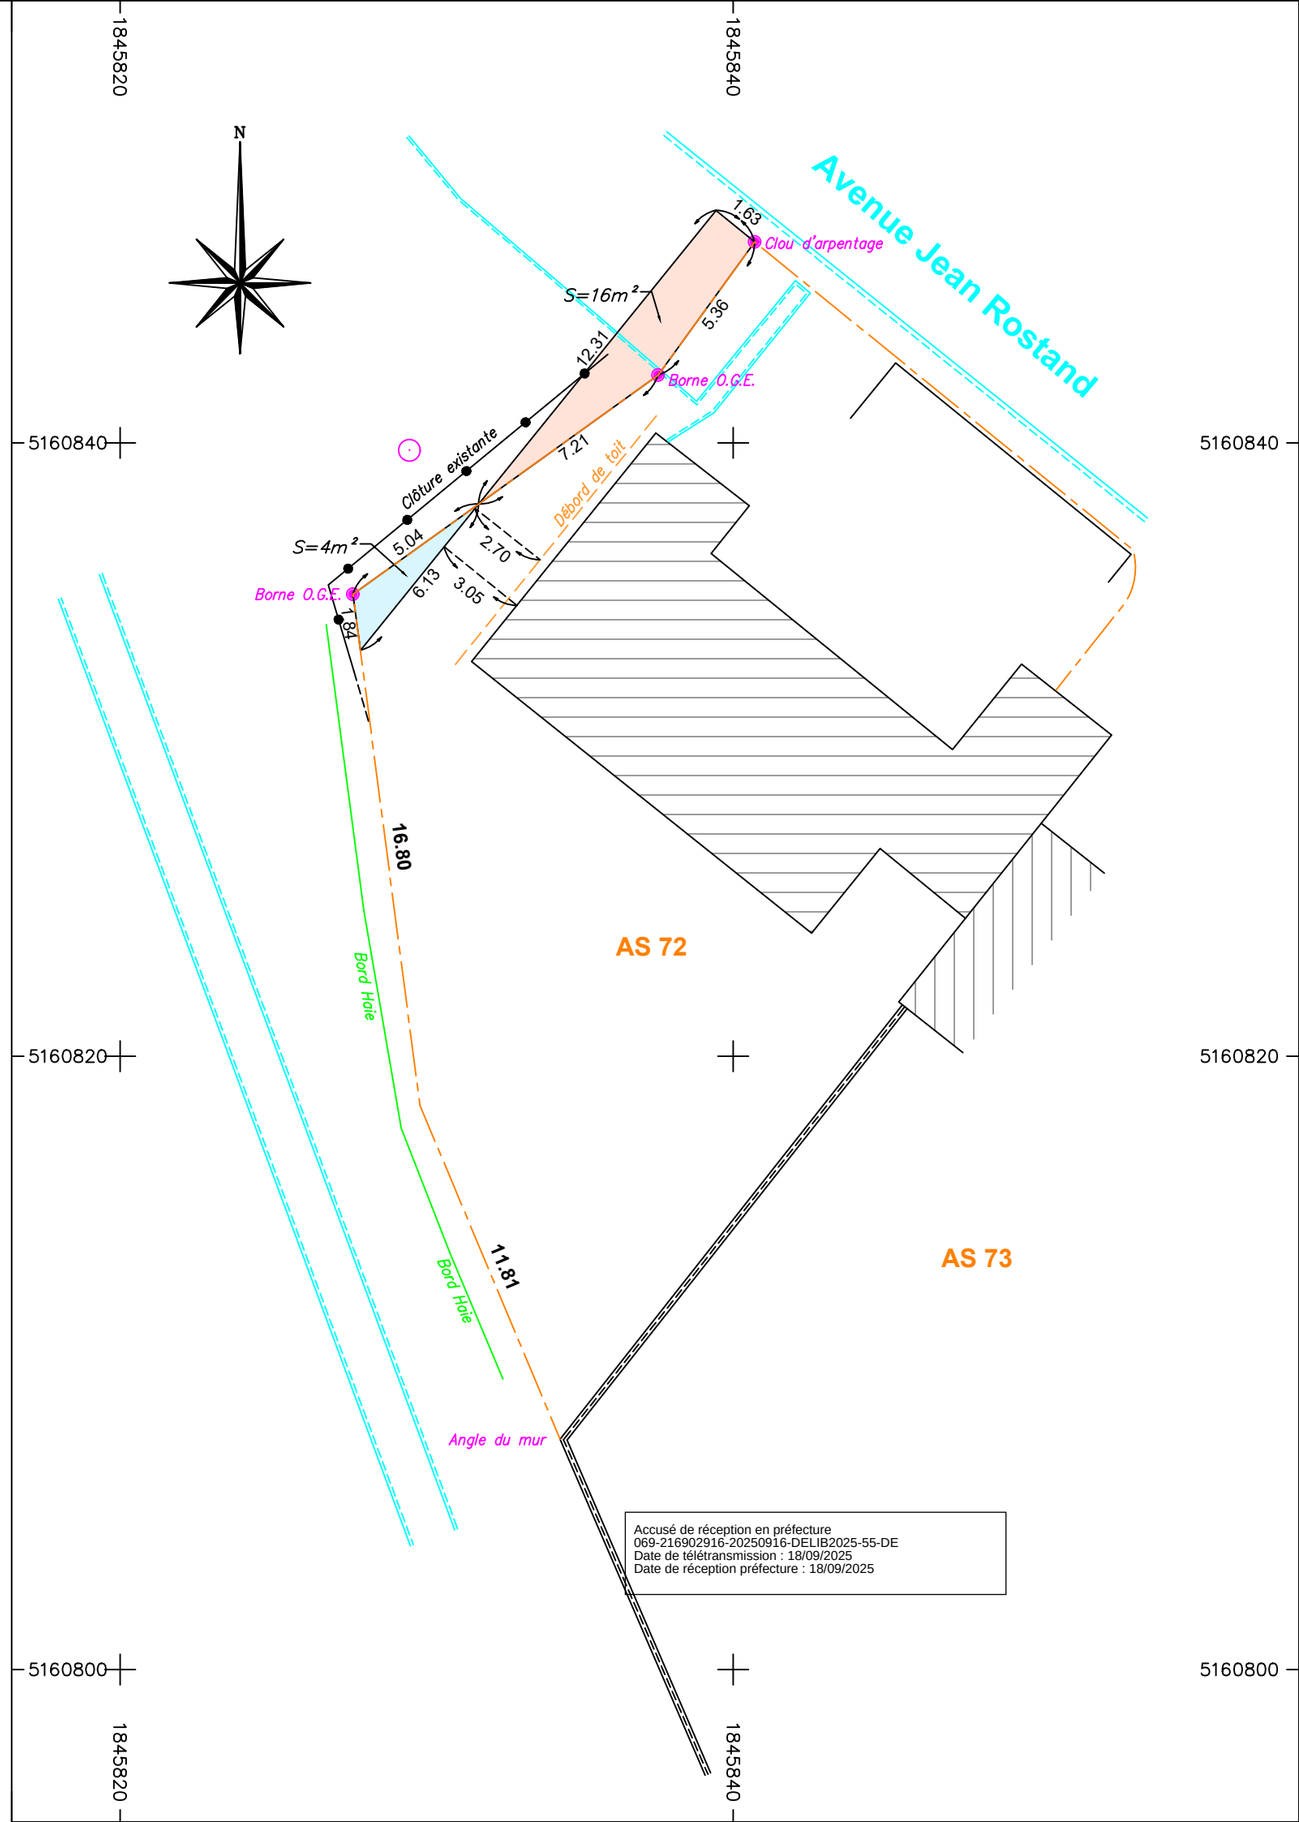

Système de coordonnées planimétriques Lambert 93 / Projection Conique Conforme CC46 (Teria) - Rattachement altimétrique au système NGF (IGN 69)

REFERENCE : 8667.01

Indice	Resp.	Date	Modifications
1	AB/FB	20/12/18	Levé initial
2	FB	08/01/19	Plan topographique
3	FB	10/05/19	Bornage
4	BB/FB	05/05/25	Levé complémentaire + plan d'échange

ARPENTEURS

Cabinet ARPENTEURS - SELARL de Géomètres-Experts
47, Rue Centrale - 69360 SAINT SYMPHORIEN D'OZON
Tél : 04 78 02 73 98 - Mél : sso@arpenteurs.pro - @ : www.arpenteurs.pro