DEPARTEMENT DU RHÔNE

COMMUNE DE SAINT SYMPHORIEN D'OZON

Rue Thomas BLANCHET


Section AD - Parcelle n°197

PROPRIETE DE LA COMMUNE

...

PLAN DE DIVISION

Echelle : 1/100

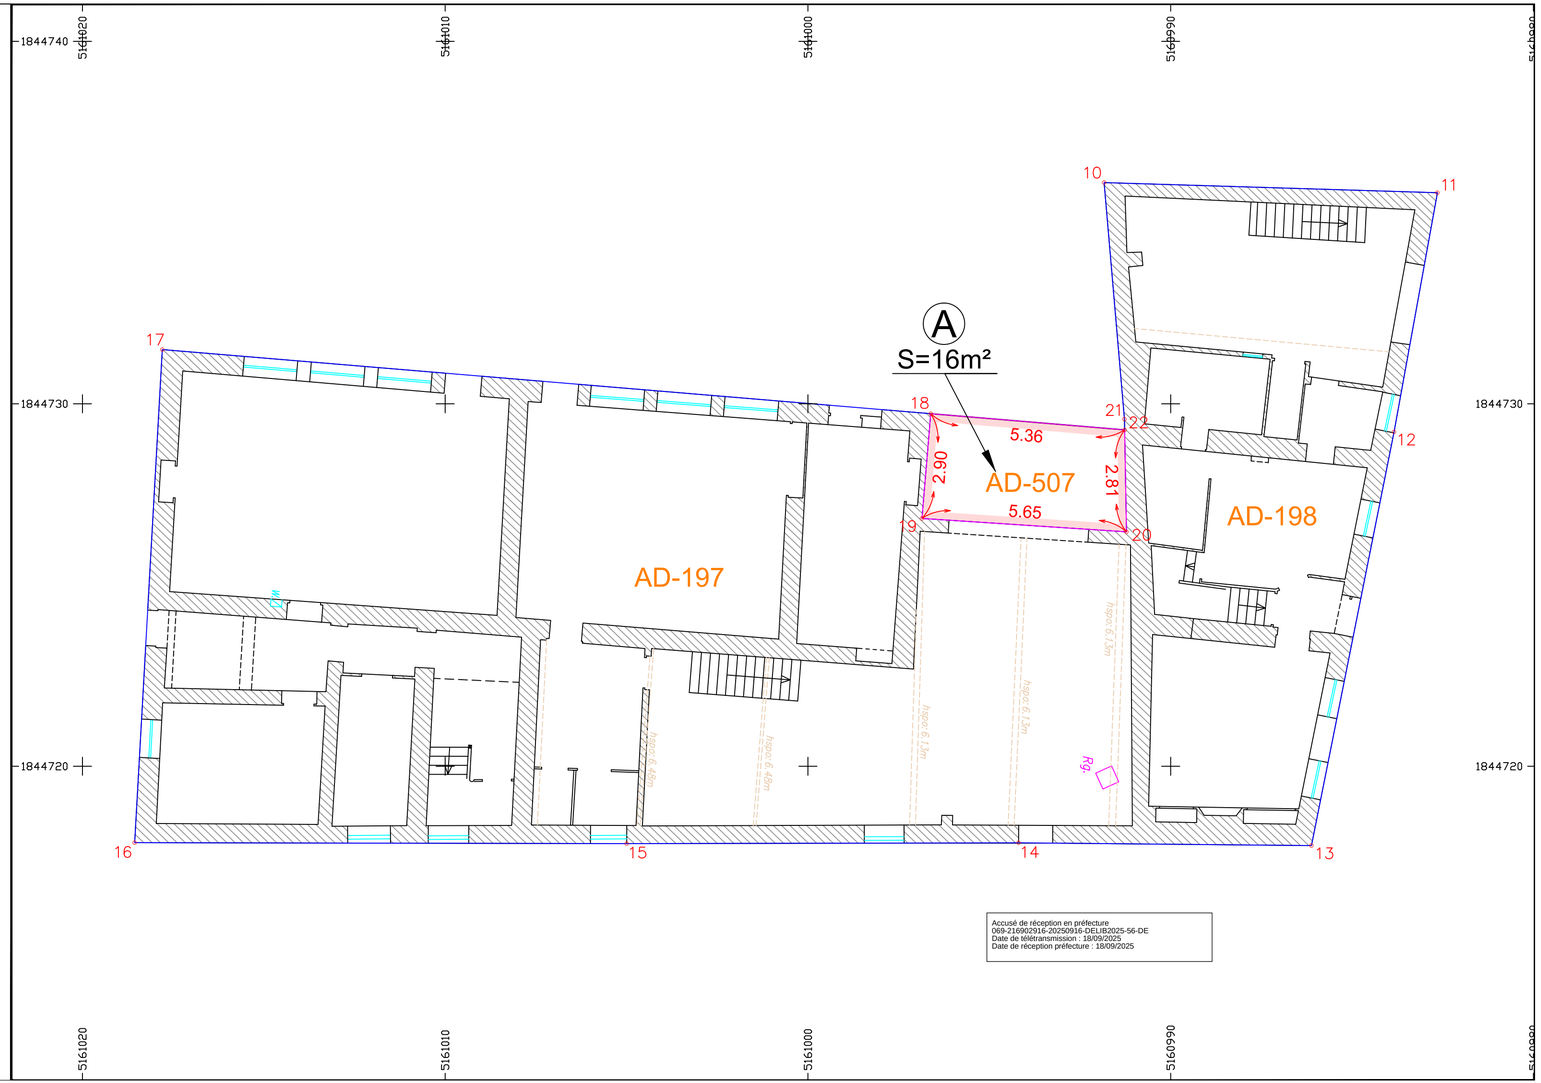

Système de coordonnées planimétriques Lambert 93 / Projection Conique Conforme CC46 (Teria) - Rattachement altimétrique au système NGF (IGN 69)

REFERENCE : 69291201

Indice	Resp.	Date	Modifications
1	FB	13/10/23	Levé initial
2	FR	03/09/25	Nouveaux numéros cadastraux

ARPENTEURS

Cabinet ARPENTEURS - SELARL de Géomètres-Experts
47, Rue Centrale - 69360 SAINT SYMPHORIEN D'OZON
Tél : 04 78 02 73 98 - Mél : sso@arpenteurs.pro - @ : www.arpenteurs.pro

Accusé de réception en préfecture
069-216902916-20250916-DELIB2025-56-DE
Date de télétransmission : 18/09/2025
Date de réception préfecture : 18/09/2025